



上野小劇場側面図

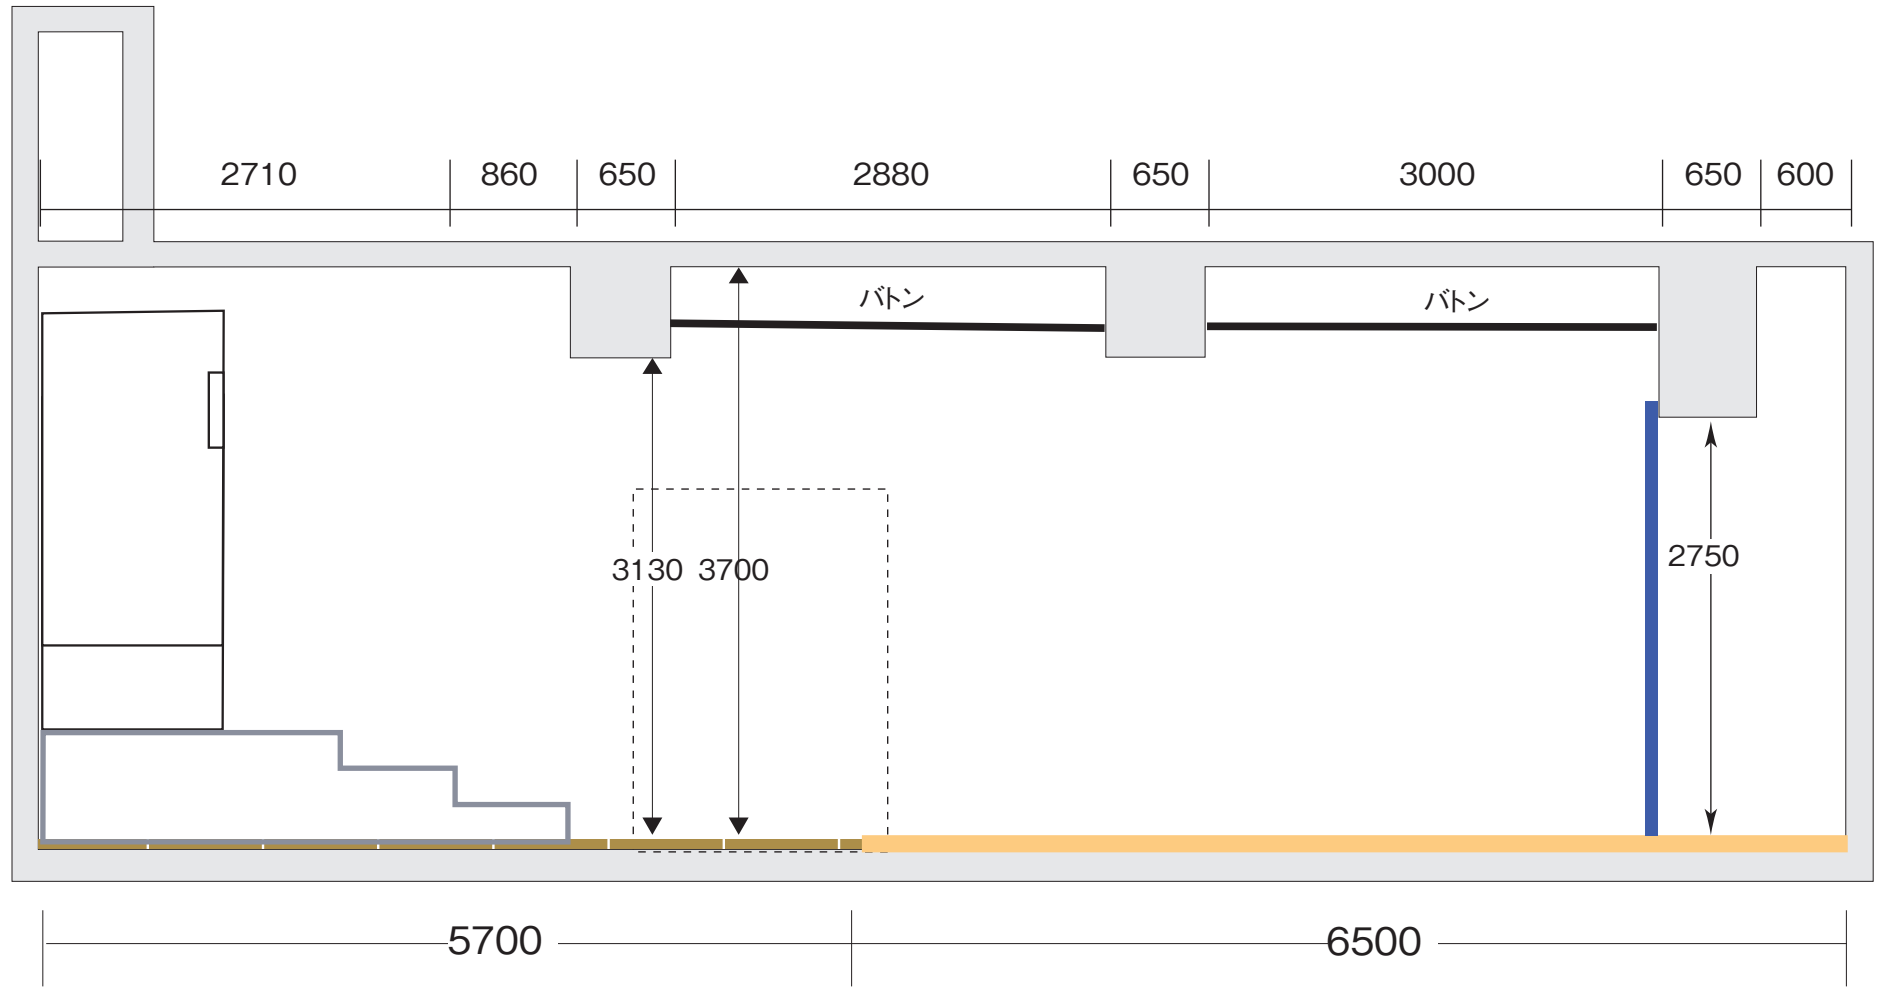

上野小劇場平面図

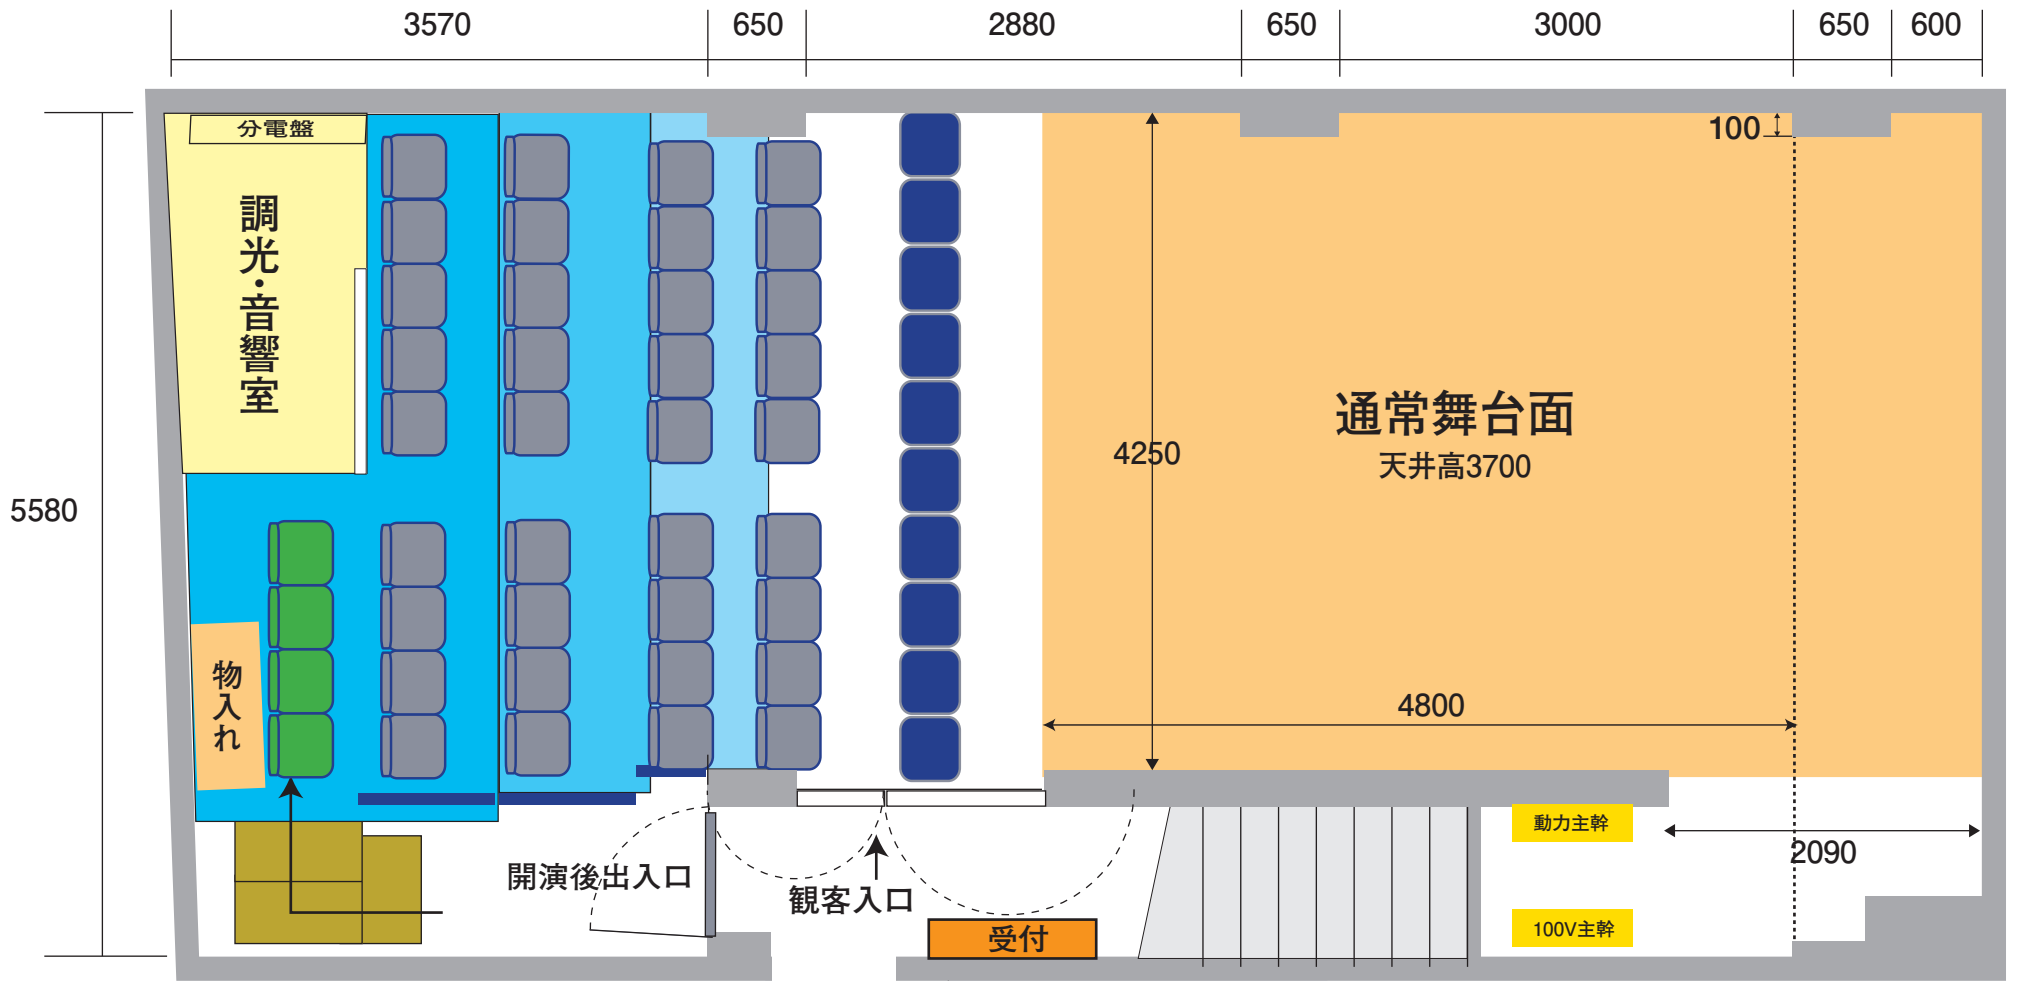

5580

3570

650

2880

650

3000

650

600

分電盤

調光・音響室

物入れ

100 ↓

通常舞台面

天井高3700

4250

4800

動力主幹

2090

100V主幹

開演後出入口

観客入口

受付

WC


3360

客席

椅子席40席(最後列4席折りタタミ)

最前列を栈敷席にする場合は座布団が有ります

栈敷用座布団10枚程度

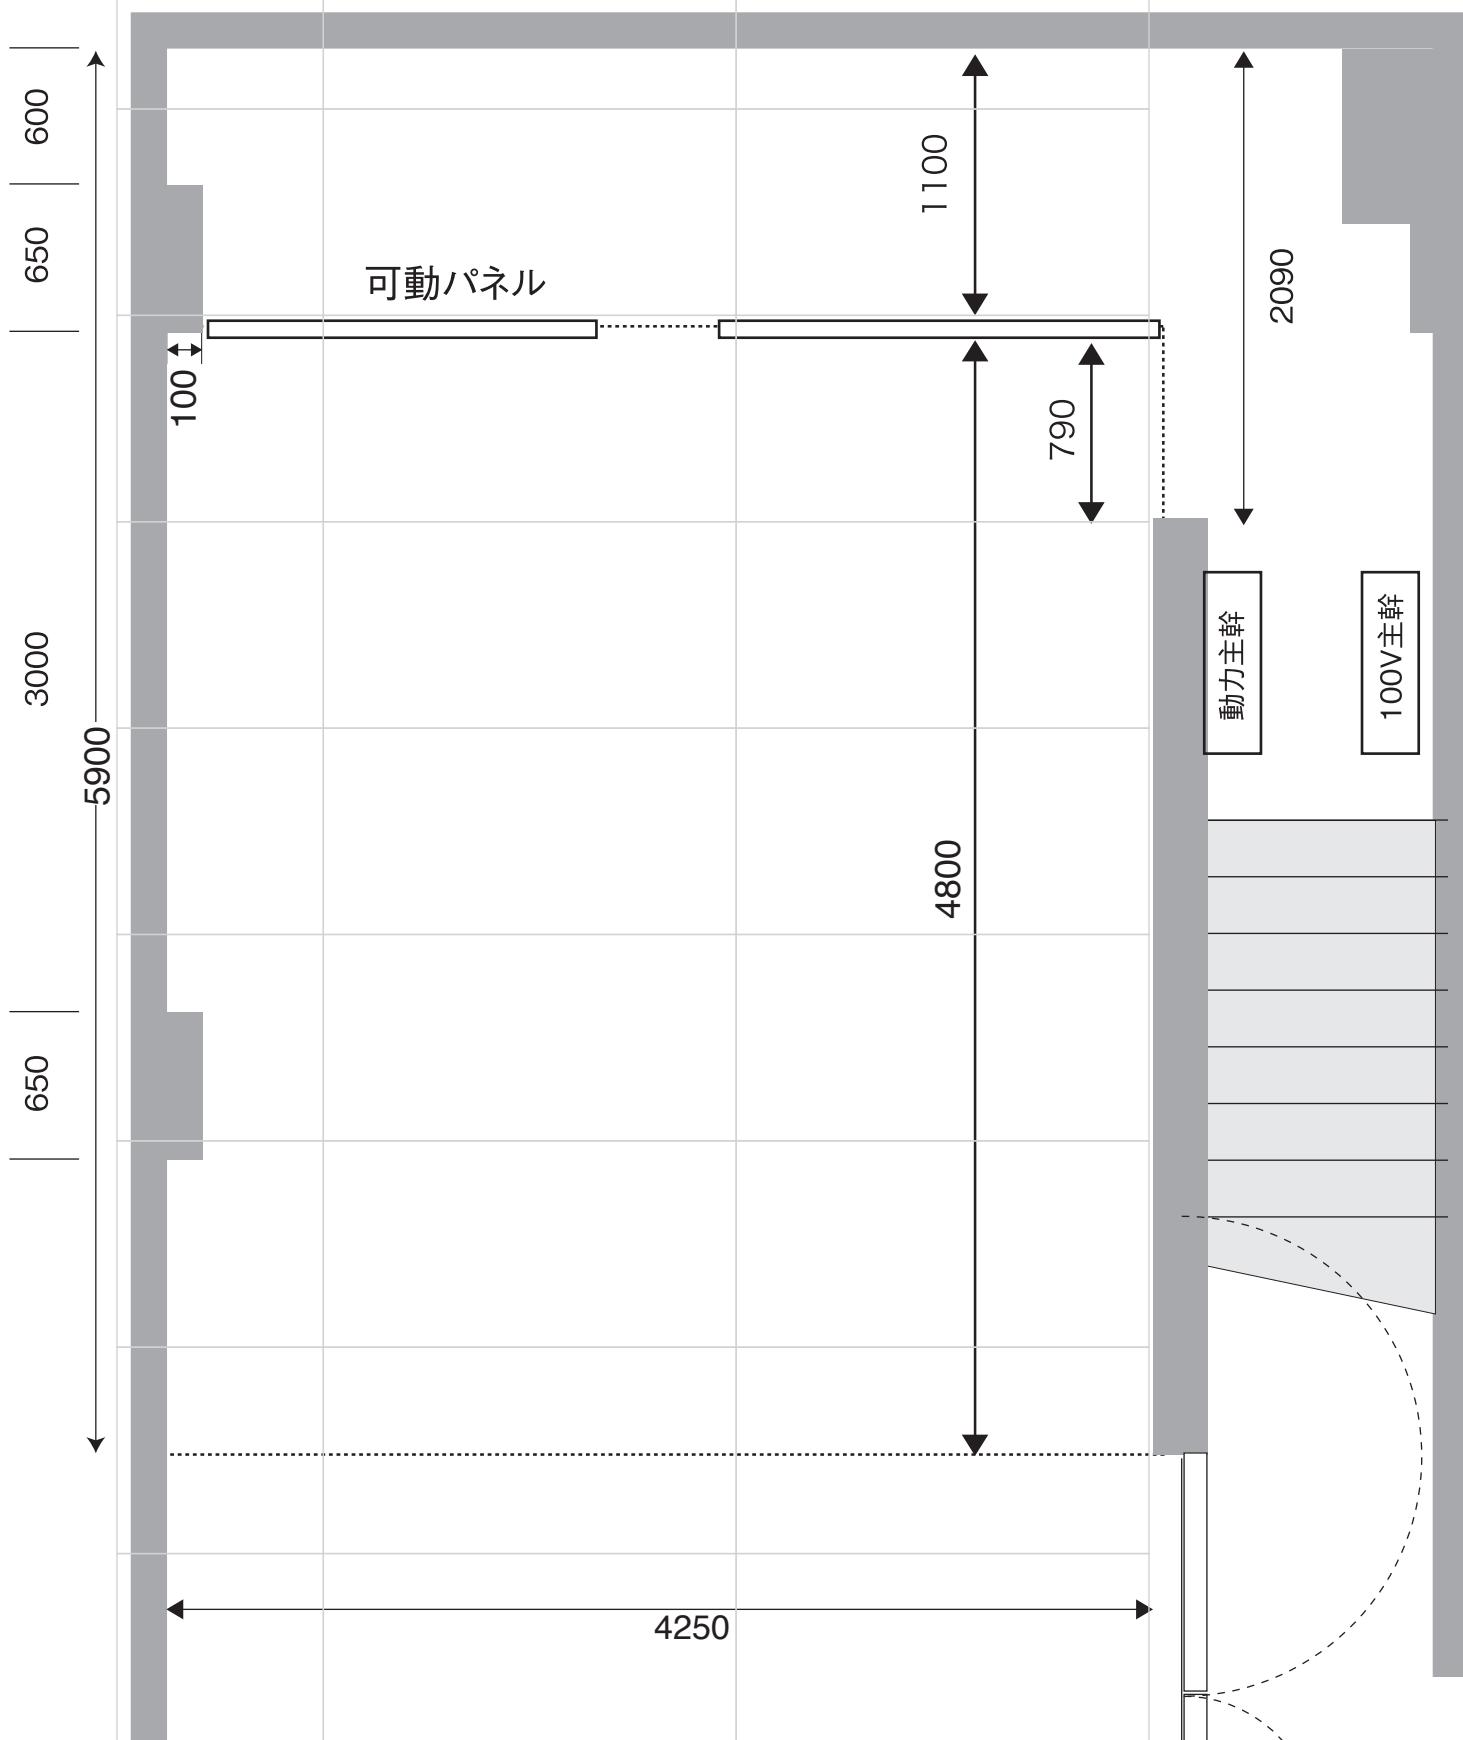

- 照明機材
T-1系×12台 フレネル×14台
PAR36 (300W)×2台 / (100W)×2台
PAR30×8台 (75W)
- 調光機
①調光ユニット22回路
②DMXコントローラー24チャンネル
ELATION/SCENESETTER

- 音響機材
アンプ:RAMSA WP-1100
スピーカー:BOSE201
10chミキサー:ベリンガーXENYX1002
- 可動パネル1820×2580 2枚
平台3×6=8枚、3×3=2枚、2×3=1枚
箱馬(大)4個・300×181×474mm
(小)10個・300×181×362mm

上野小劇場 バトン配置及び回路図

2022.1月現在

